




組付完成図

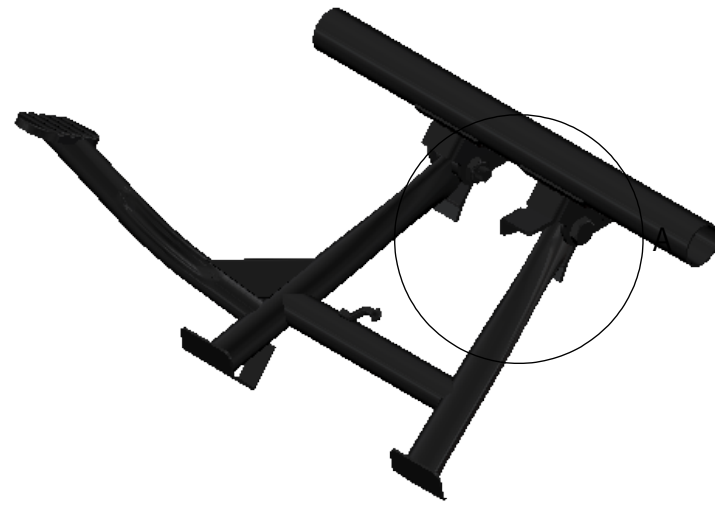

分解図

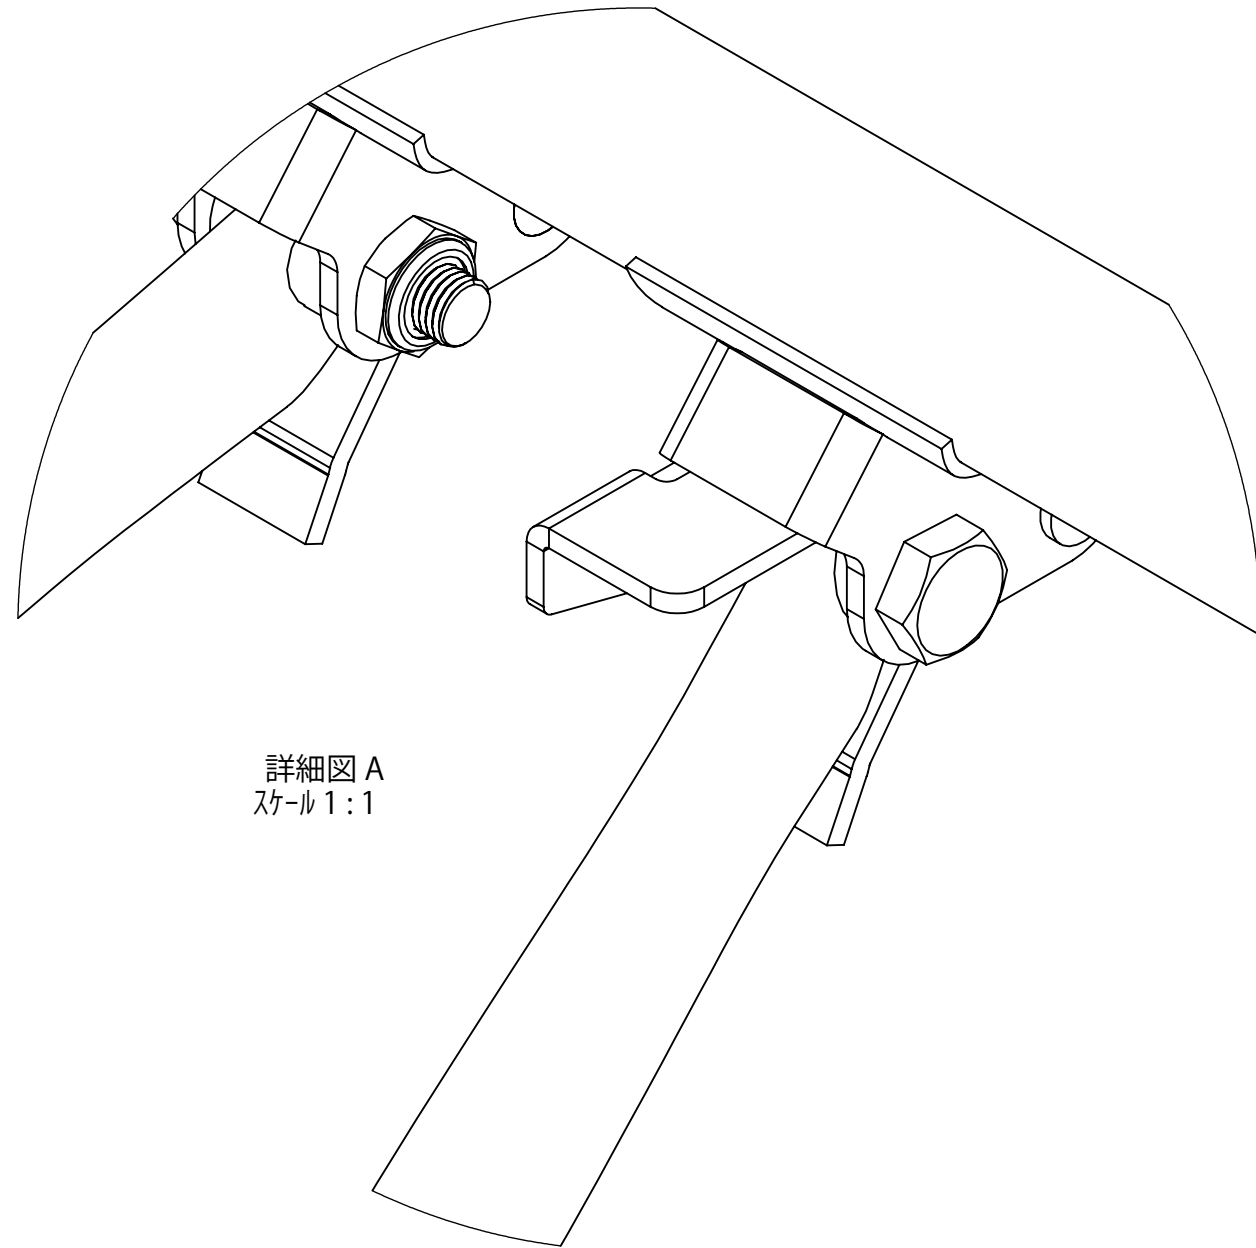

詳細図 A
スケール 1:1

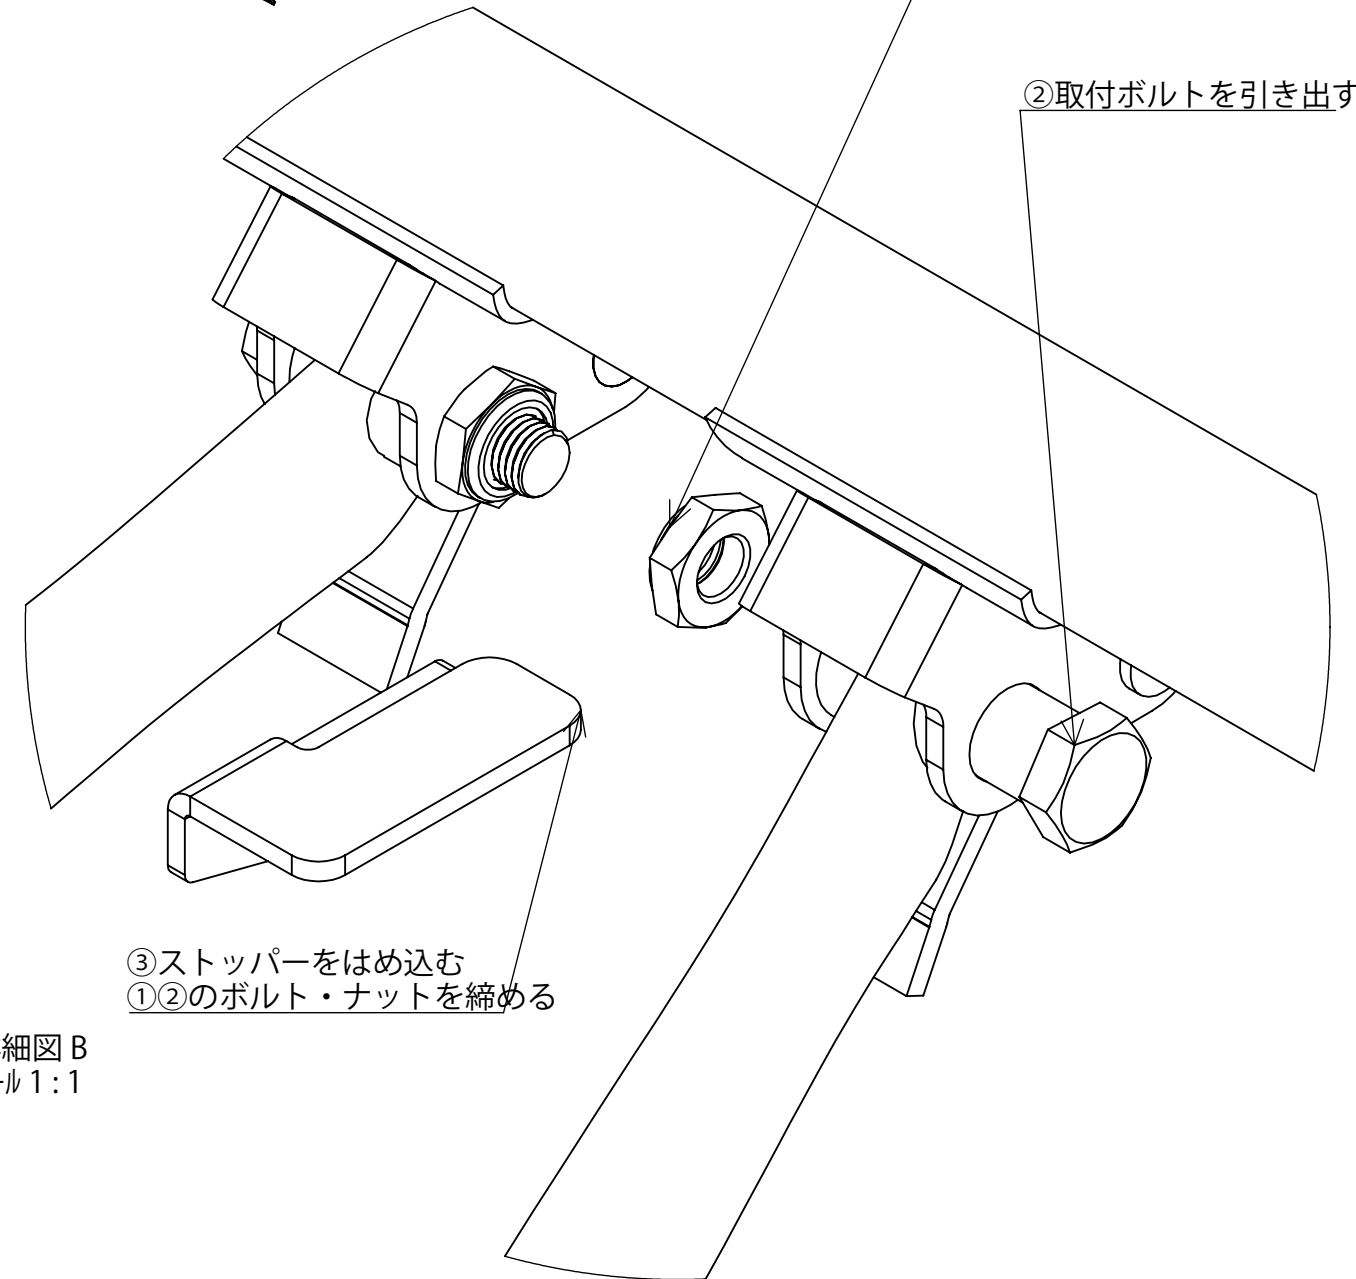

詳細図 B
スケール 1:1

センタースタンドストッパー組付図